


Timmerkåta

Ändrat: Augusti 26, 2018

	Antal	Längd	Dimension
Blockat 6" timmer	4	4,10 m	22 cm
Slanor	4	3,10 m	12 cm
Fyrkantsblock	4	1,98 m	10 cm

CC : 3,65 m
Kryss: 5,16 m

Fram
Skala 1:40

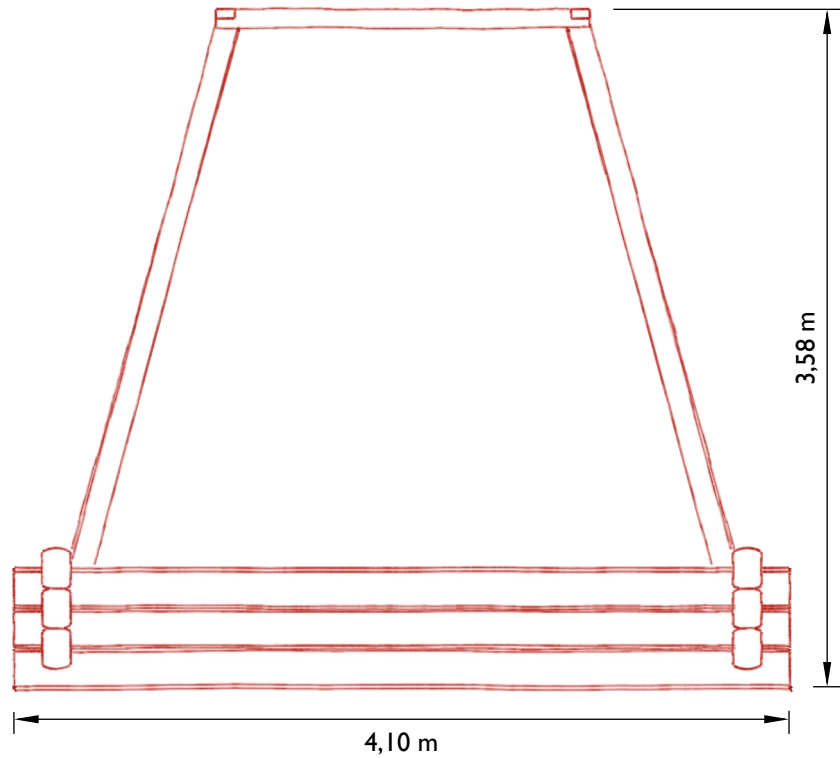

Ovan
Skala 1:40

